






PIANTA PIANO TERRA scala 1:100

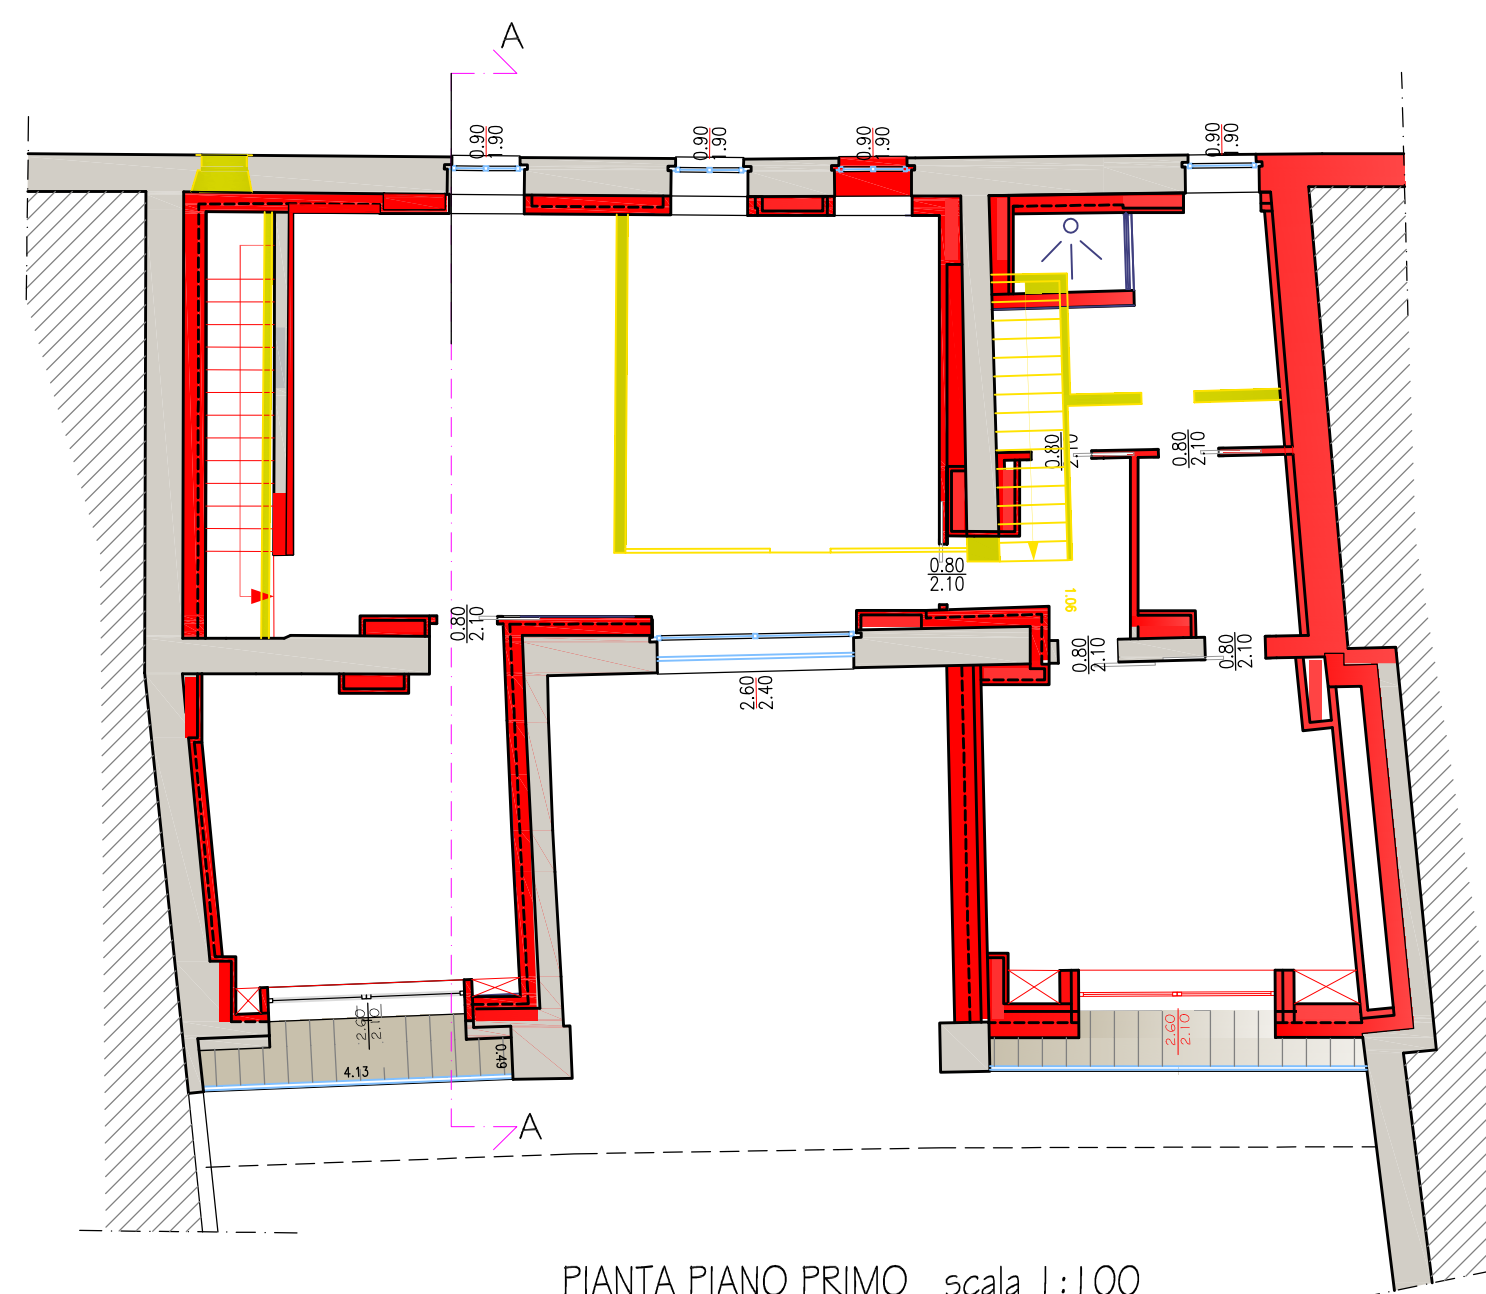

PIANTA PIANO PRIMO scala 1:100

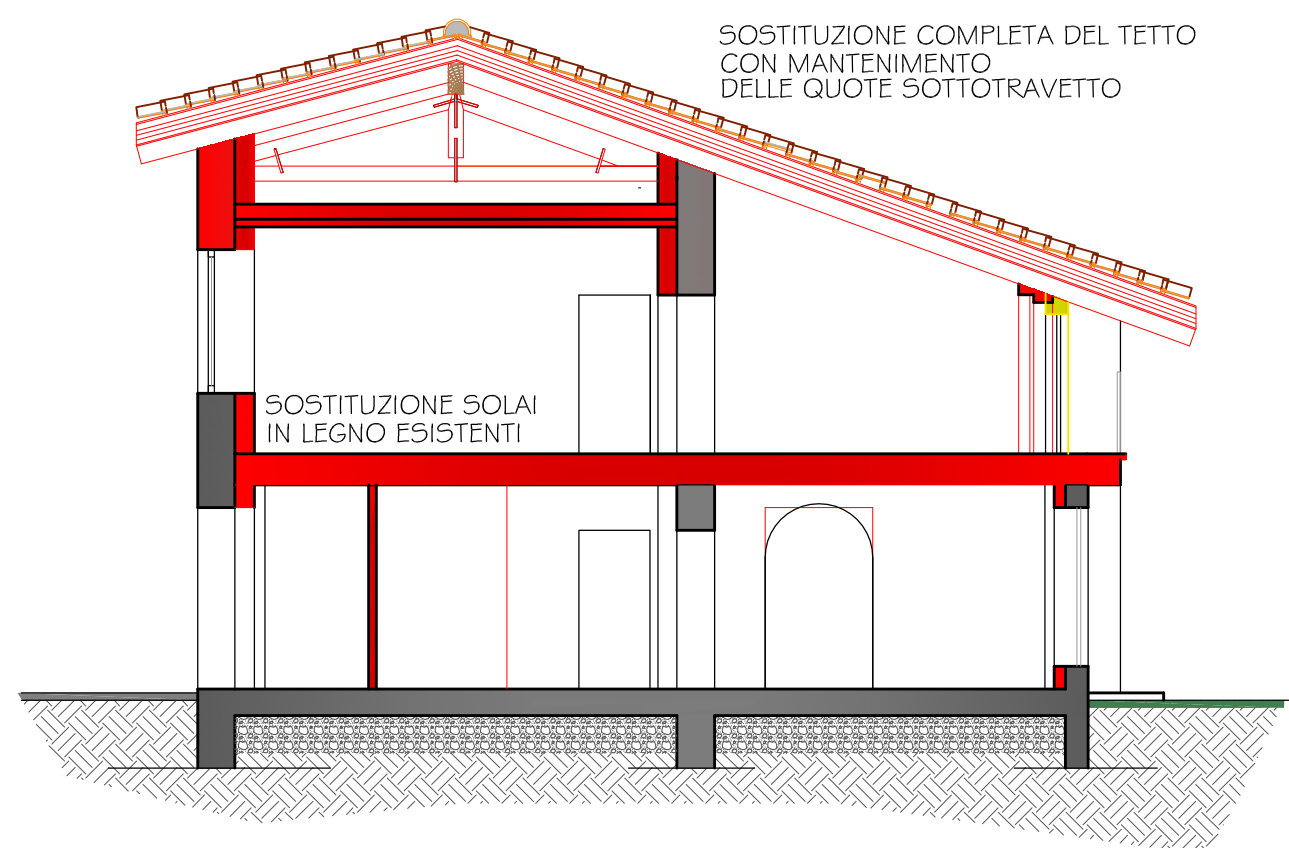

SEZIONE A-A scala 1:100

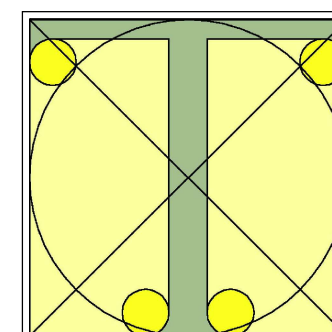

STUDIO TECNICO E DI ARCHITETTURA  
**GEOM. FAUSTO TISI - ARCH. MARINA TISI**  
 Via Mons. L. Drago, 2 - 24055 COLOGNO AL SERIO (BG) - tel/fax 035.896149  
 e-mail tisi.studiotecnico@libero.it P.IVA 0287297.016.1  
 COMMITTENTE  
 Sig. BONISSI MAURIZIO

DISEGNO N.  
**6**  
 SCALE 1/100

COMUNE DI	FONTANELLA (BG) - via A. Locatelli	DATA	dic.2019
PROGETTO	PIANO DI RECUPERO FABBRICATO VIA LOCATELLI	AGGIORNAMENTI	1 giu 2020
OGGETTO	STATO DI CONFRONTO - PIANTA P. TERRA - P.PRIMO - SEZIONE	FILE:	

A TERMINI DI LEGGE CI RISERVIAMO LA PROPRIETA' DI QUESTO DISEGNO CON DIVIETO DI RIPRODURLO E DI RENDERLO NOTO A TERZI SENZA LA NOSTRA AUTORIZZAZIONE SCRITTA